




Associação de Futebol do Porto

VISTORIAS A CAMPOS

Medições do retângulo de jogo

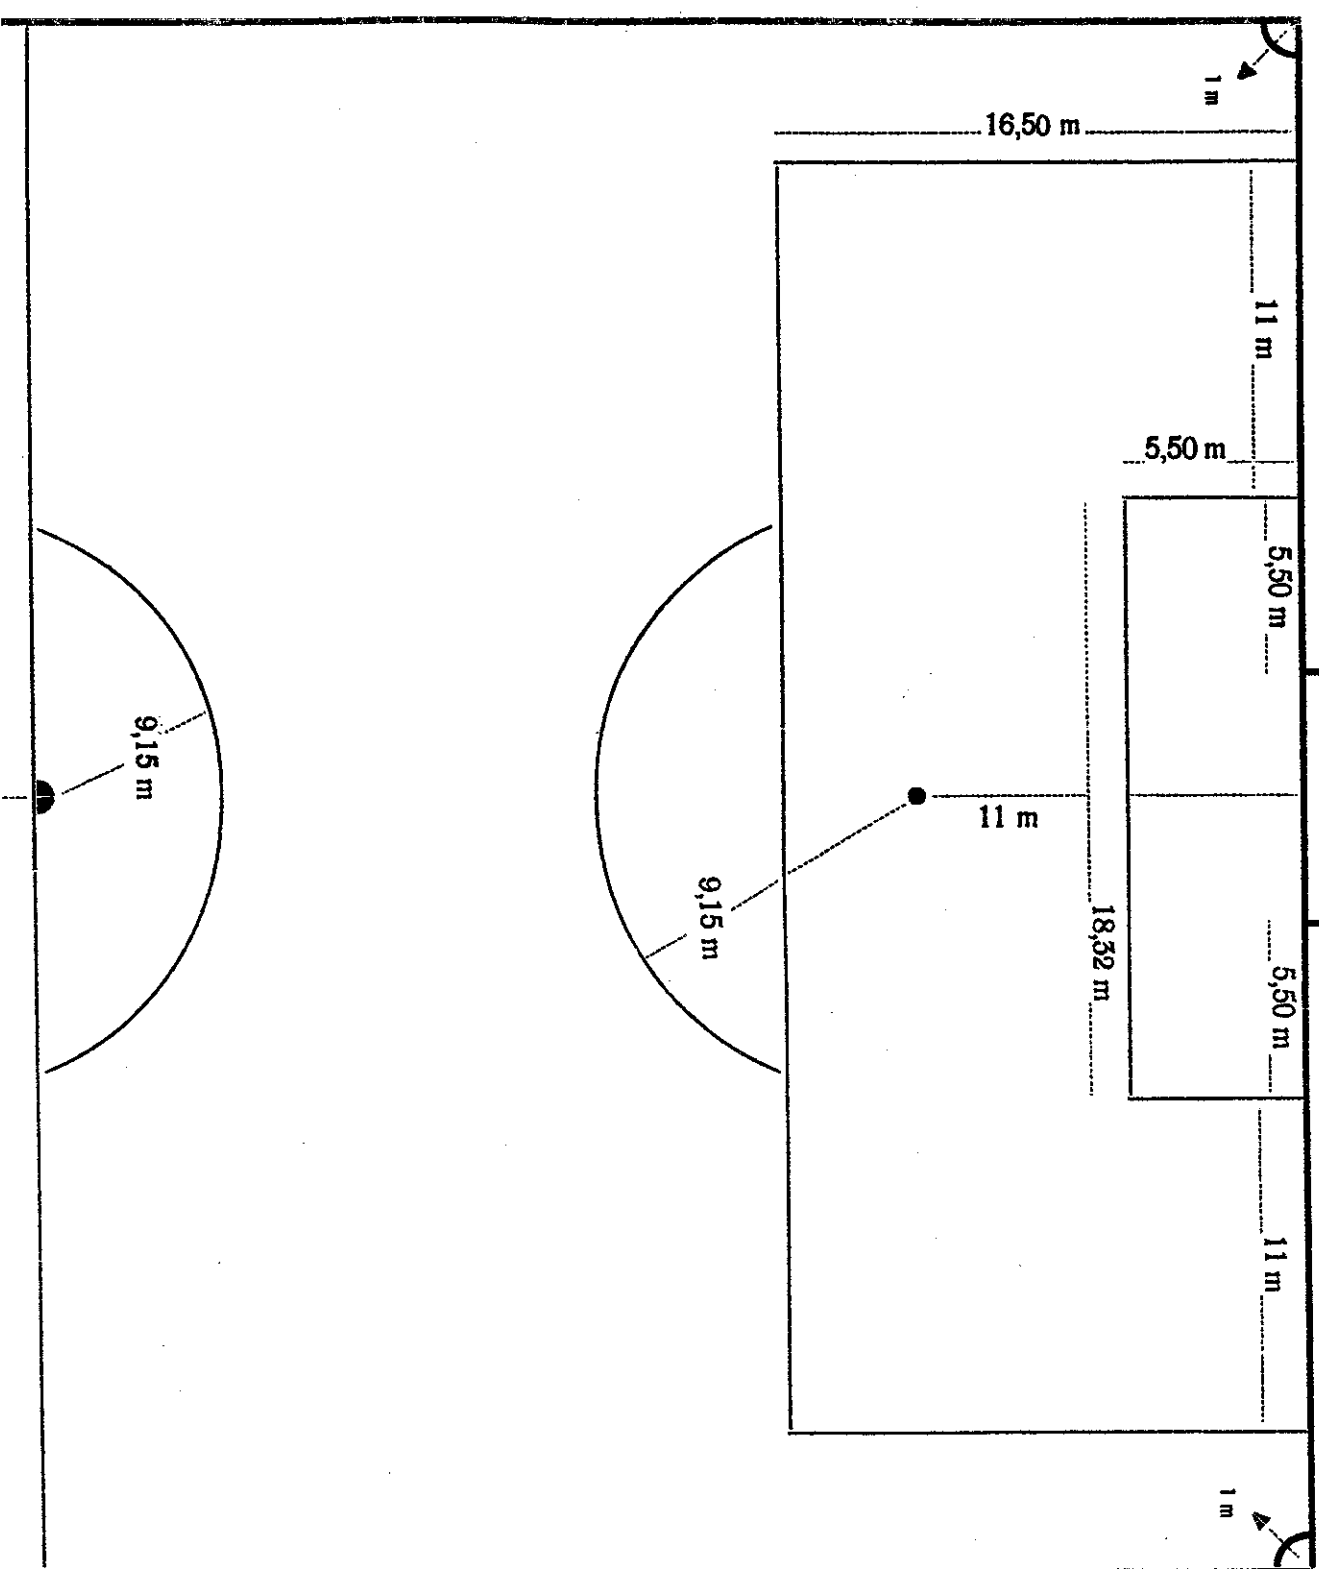

Honra e 1ª Divisão

Mínimo 100 m x 64 m
 Máximo 120 m x 90 m

Restantes Categorias

Mínimo 90 m x 45 m
 Máximo 120 m x 90 m

Balizas

Os postes e a barra devem ter secção circular, quer dizer, devem ser redondas. O Perímetro ou circunferência dos postes e da barra não poderá exceder 37,70 centímetros, nem ser inferior a 31,40 centímetros.

Gradil

	Linha Lateral	Linha de Cabeceira
Em madeira	1,50 m	2 m
Em Ferro ou cimento.	2 m	3 m
Em cabos metálicos ..	2,50 m	3,50 m
Altura mínima	1 metro	